


Exécution des prestations nécessaires à
l'exploitation du Restaurant du Personnel
de l'Établissement Public Administratif
Villa Arson




ANNEXE 01 AU CCTP

PRÉSENTATION DES
INSTALLATIONS

REZ-DE-CHAUSSÉE

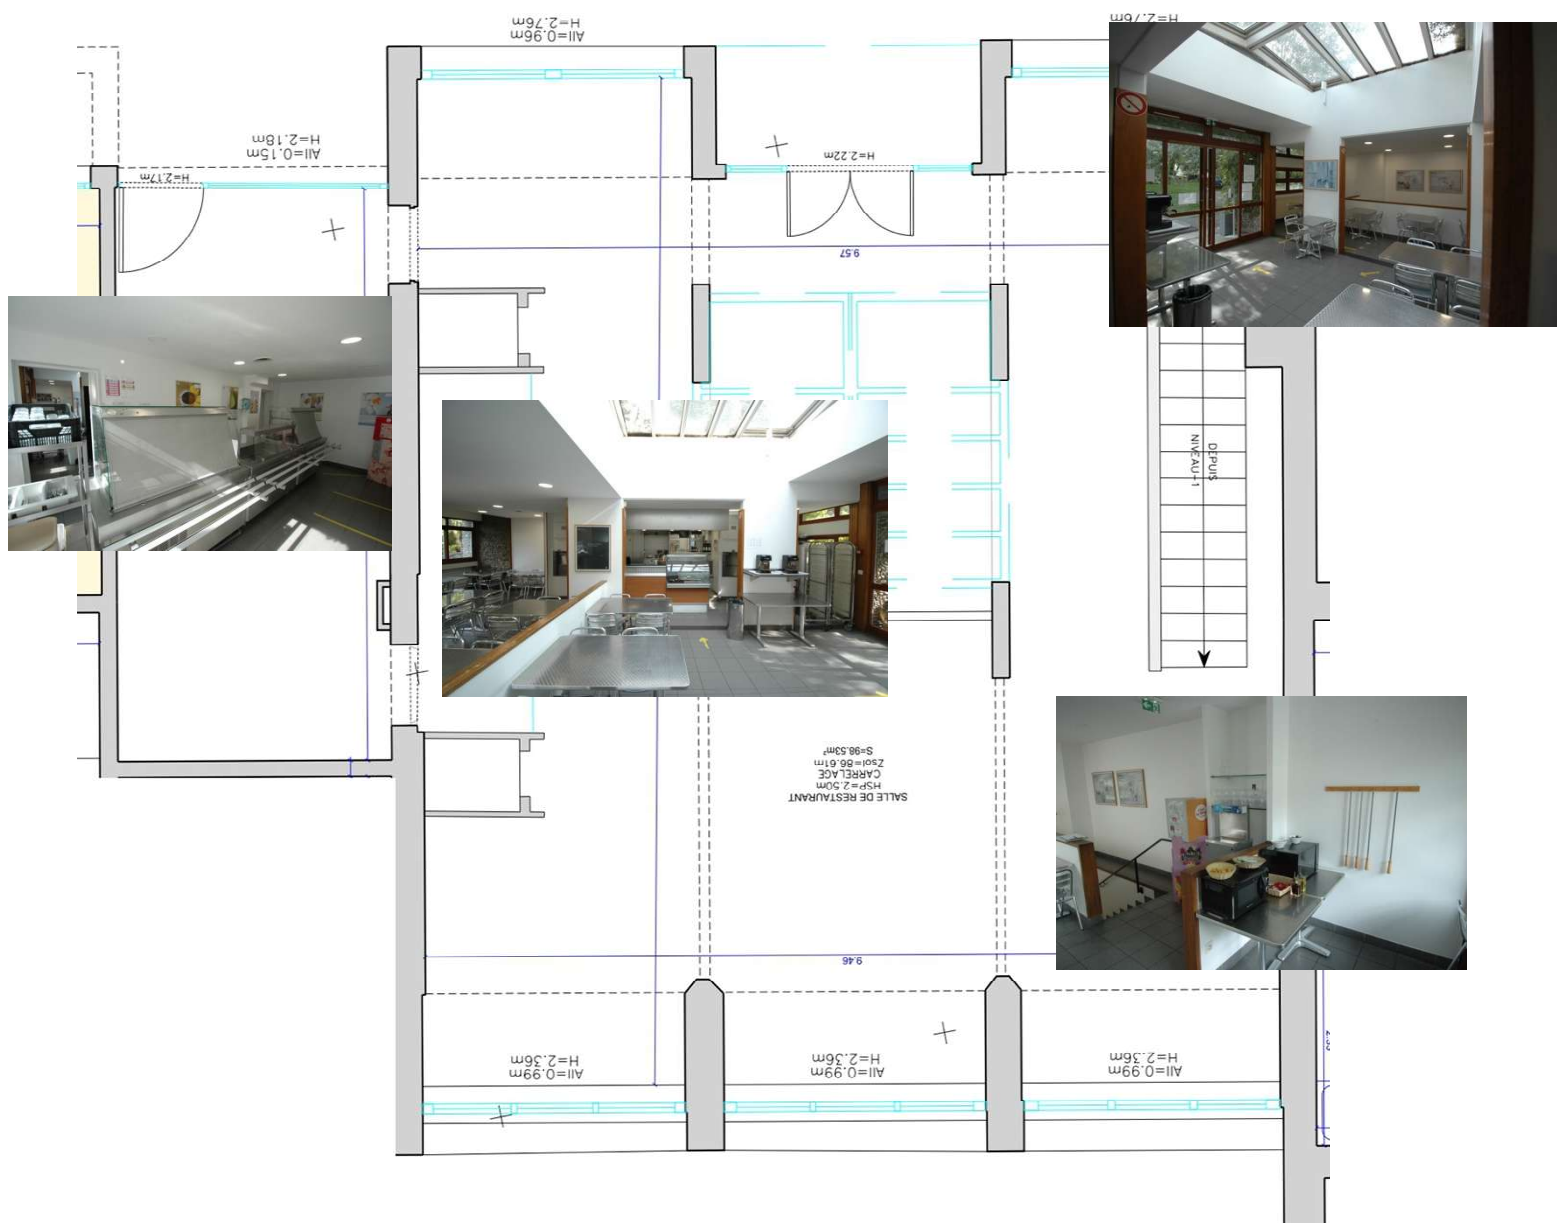

SOUS-SOL

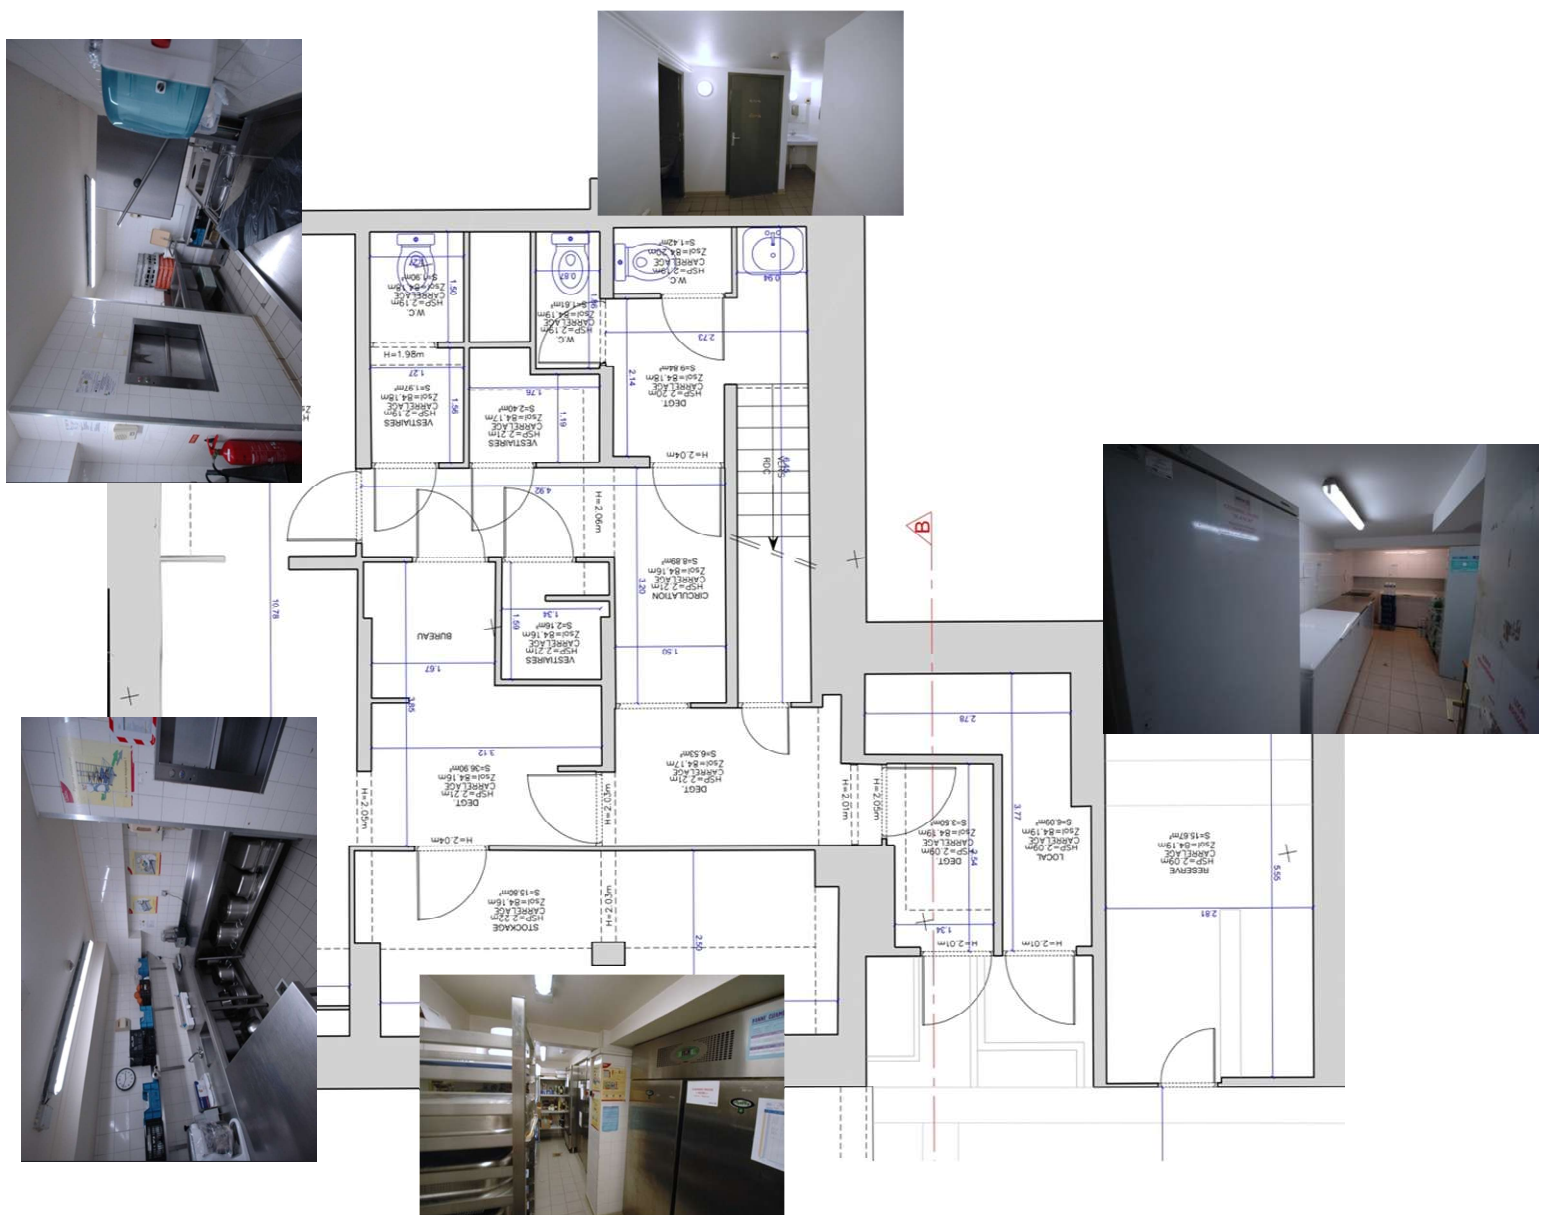

Éléments de surface

Rez-de-Chaussée

Entrée – Zone de service = 19 m²

Salle de restauration / Cafétéria = 98,5 m²

Sous-sol

Zone préparation / Cuisson = 16 m²

Plonge = 12 m²

Local produits frais = 15,8 m²

Local congélateurs = 15,6 m²